




ハイジの村
クララ館

通行止め区間
市道明野浅尾2号線

縮尺 1 : 2500

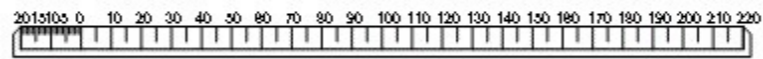

(m)